


# BOSCO

## RESIDENZE CAPRI

Via Giacomelli - Santa Giustina in Colle (PD)

Piano Secondo - Unità A7

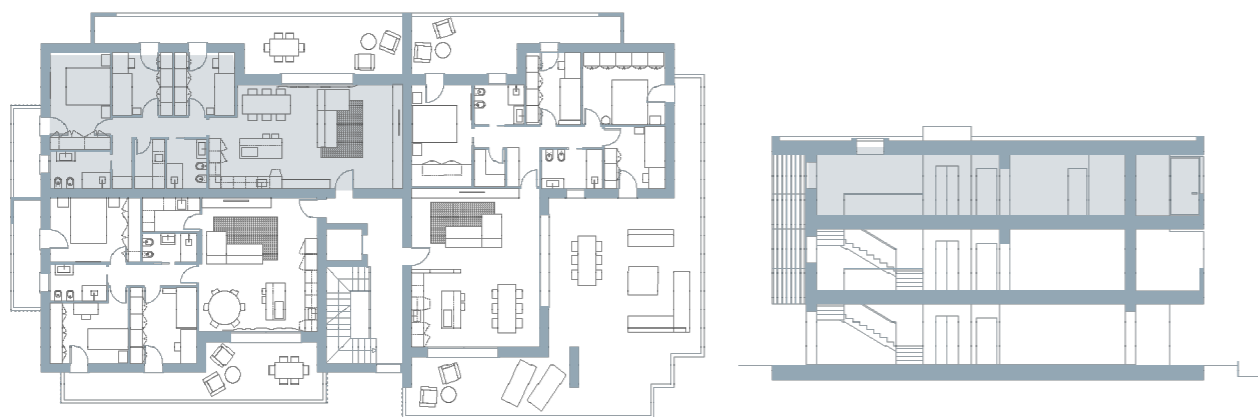


1	ZONA GIORNO	46,98 MQ
2	DISIMPEGNO	7,20 MQ
3	BAGNO CIECO	4,48 MQ
4	BAGNO FINESTRATO	5,40 MQ
5	LAVANDERIA	3,60 MQ
6	CAMERA	14,10 MQ
7	CAMERA	9,00 MQ
8	CAMERA	9,00 MQ

**TOTALE SUP. CALPESTABILE 99,76 MQ**

8	TERRAZZA	32,57 MQ
9	TERRAZZA	5,87 MQ
	GARAGE G4	21,15 MQ
	POSTO AUTO P4	12,10 MQ

**TOTALE SUP. COMMERCIALE 155,42 MQ**

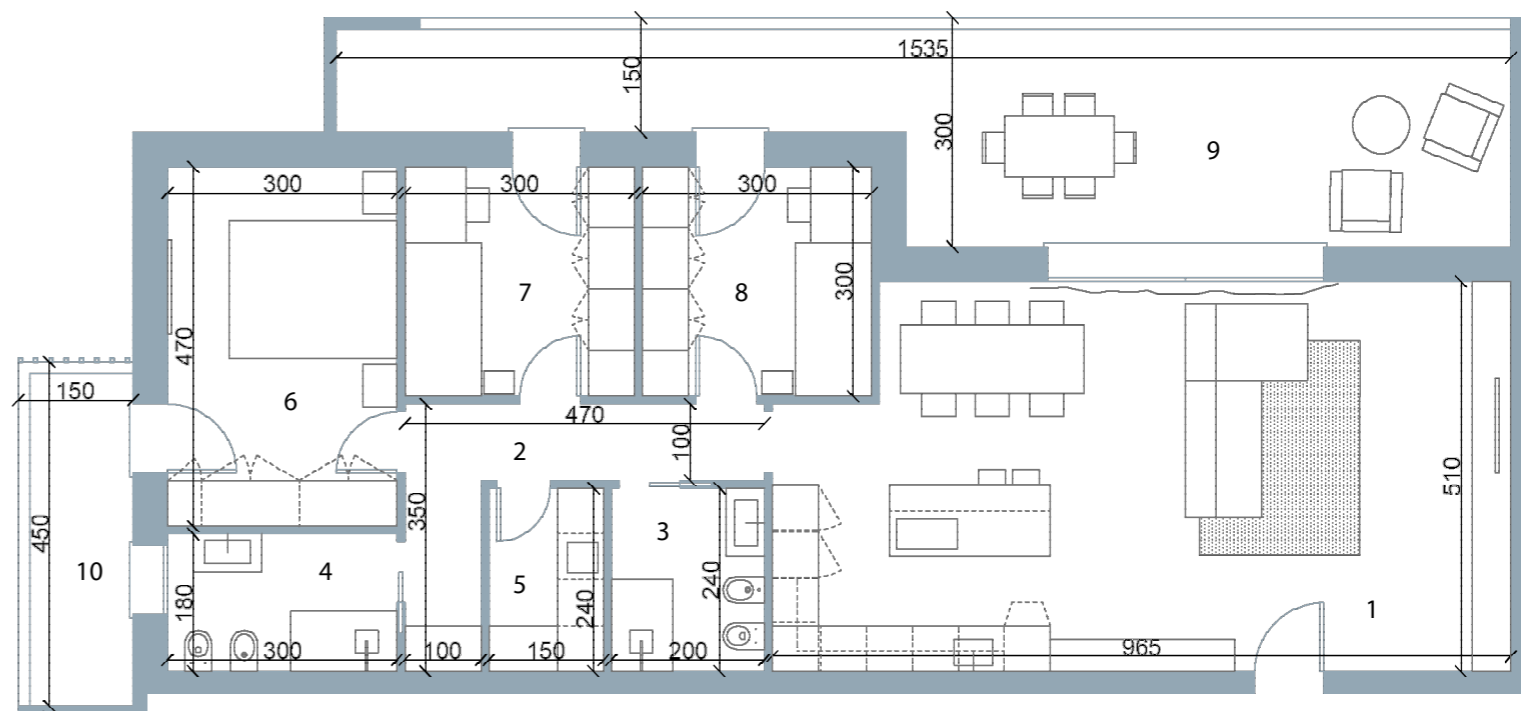

NB : QUANTO RIPORTATO NEGLI ELABORATI E' INDICATIVO E NON VINCOLANTE.

GARAGE E POSTO AUTO : LA SUPERFICIE E' INDICATIVA FINO ALL'ASSEGNAZIONE.

