


1	ZONA GIORNO	48,94 MQ
2	DISIMPEGNO	15,36 MQ
3	CAMERA	13,32 MQ
4	CAMERA	13,32 MQ
5	BAGNO	7,20 MQ
6	LAVANDERIA	5,18 MQ
7	BAGNO	7,83 MQ
8	CAMERA	14,25 MQ
9	CABINA ARMADIO	5,11 MQ
10	BAGNO	2,28 MQ
<b>TOTALE SUP. CALPESTABILE</b>		<b>132,79 MQ</b>
11	TERRAZZA	20,51 MQ
12	TERRAZZA	101,13 MQ
	GARAGE G07	22,01 MQ
	POSTO AUTO P06	18,00 MQ
	POSTO AUTO P08	13,00 MQ
<b>TOTALE SUP. COMMERCIALE</b>		<b>230,00 MQ</b>

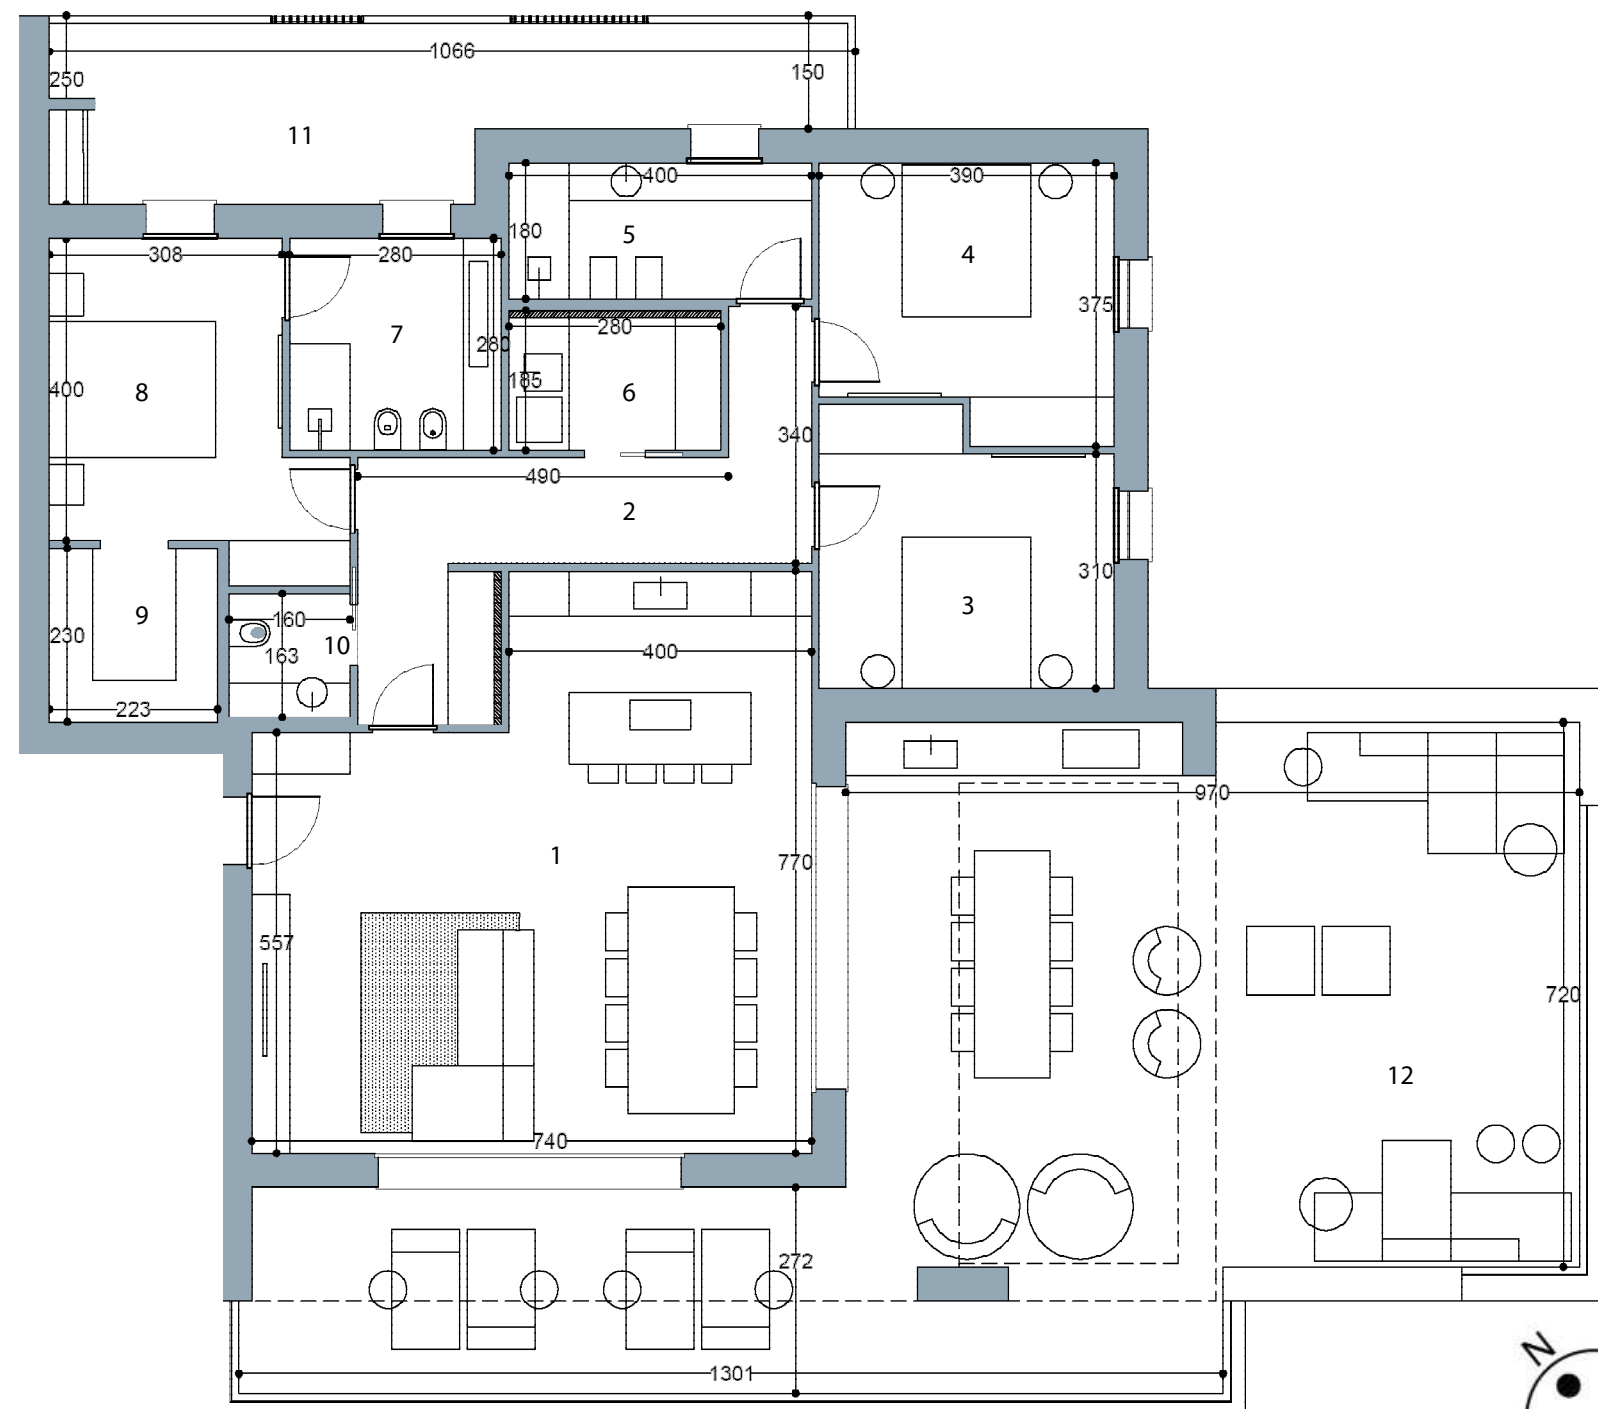

NB : QUANTO RIPORTATO NEGLI ELABORATI E' INDICATIVO E NON VINCOLANTE.

GARAGE E POSTO AUTO : LA SUPERFICIE E' INDICATIVA FINO ALL'ASSEGNAZIONE.